



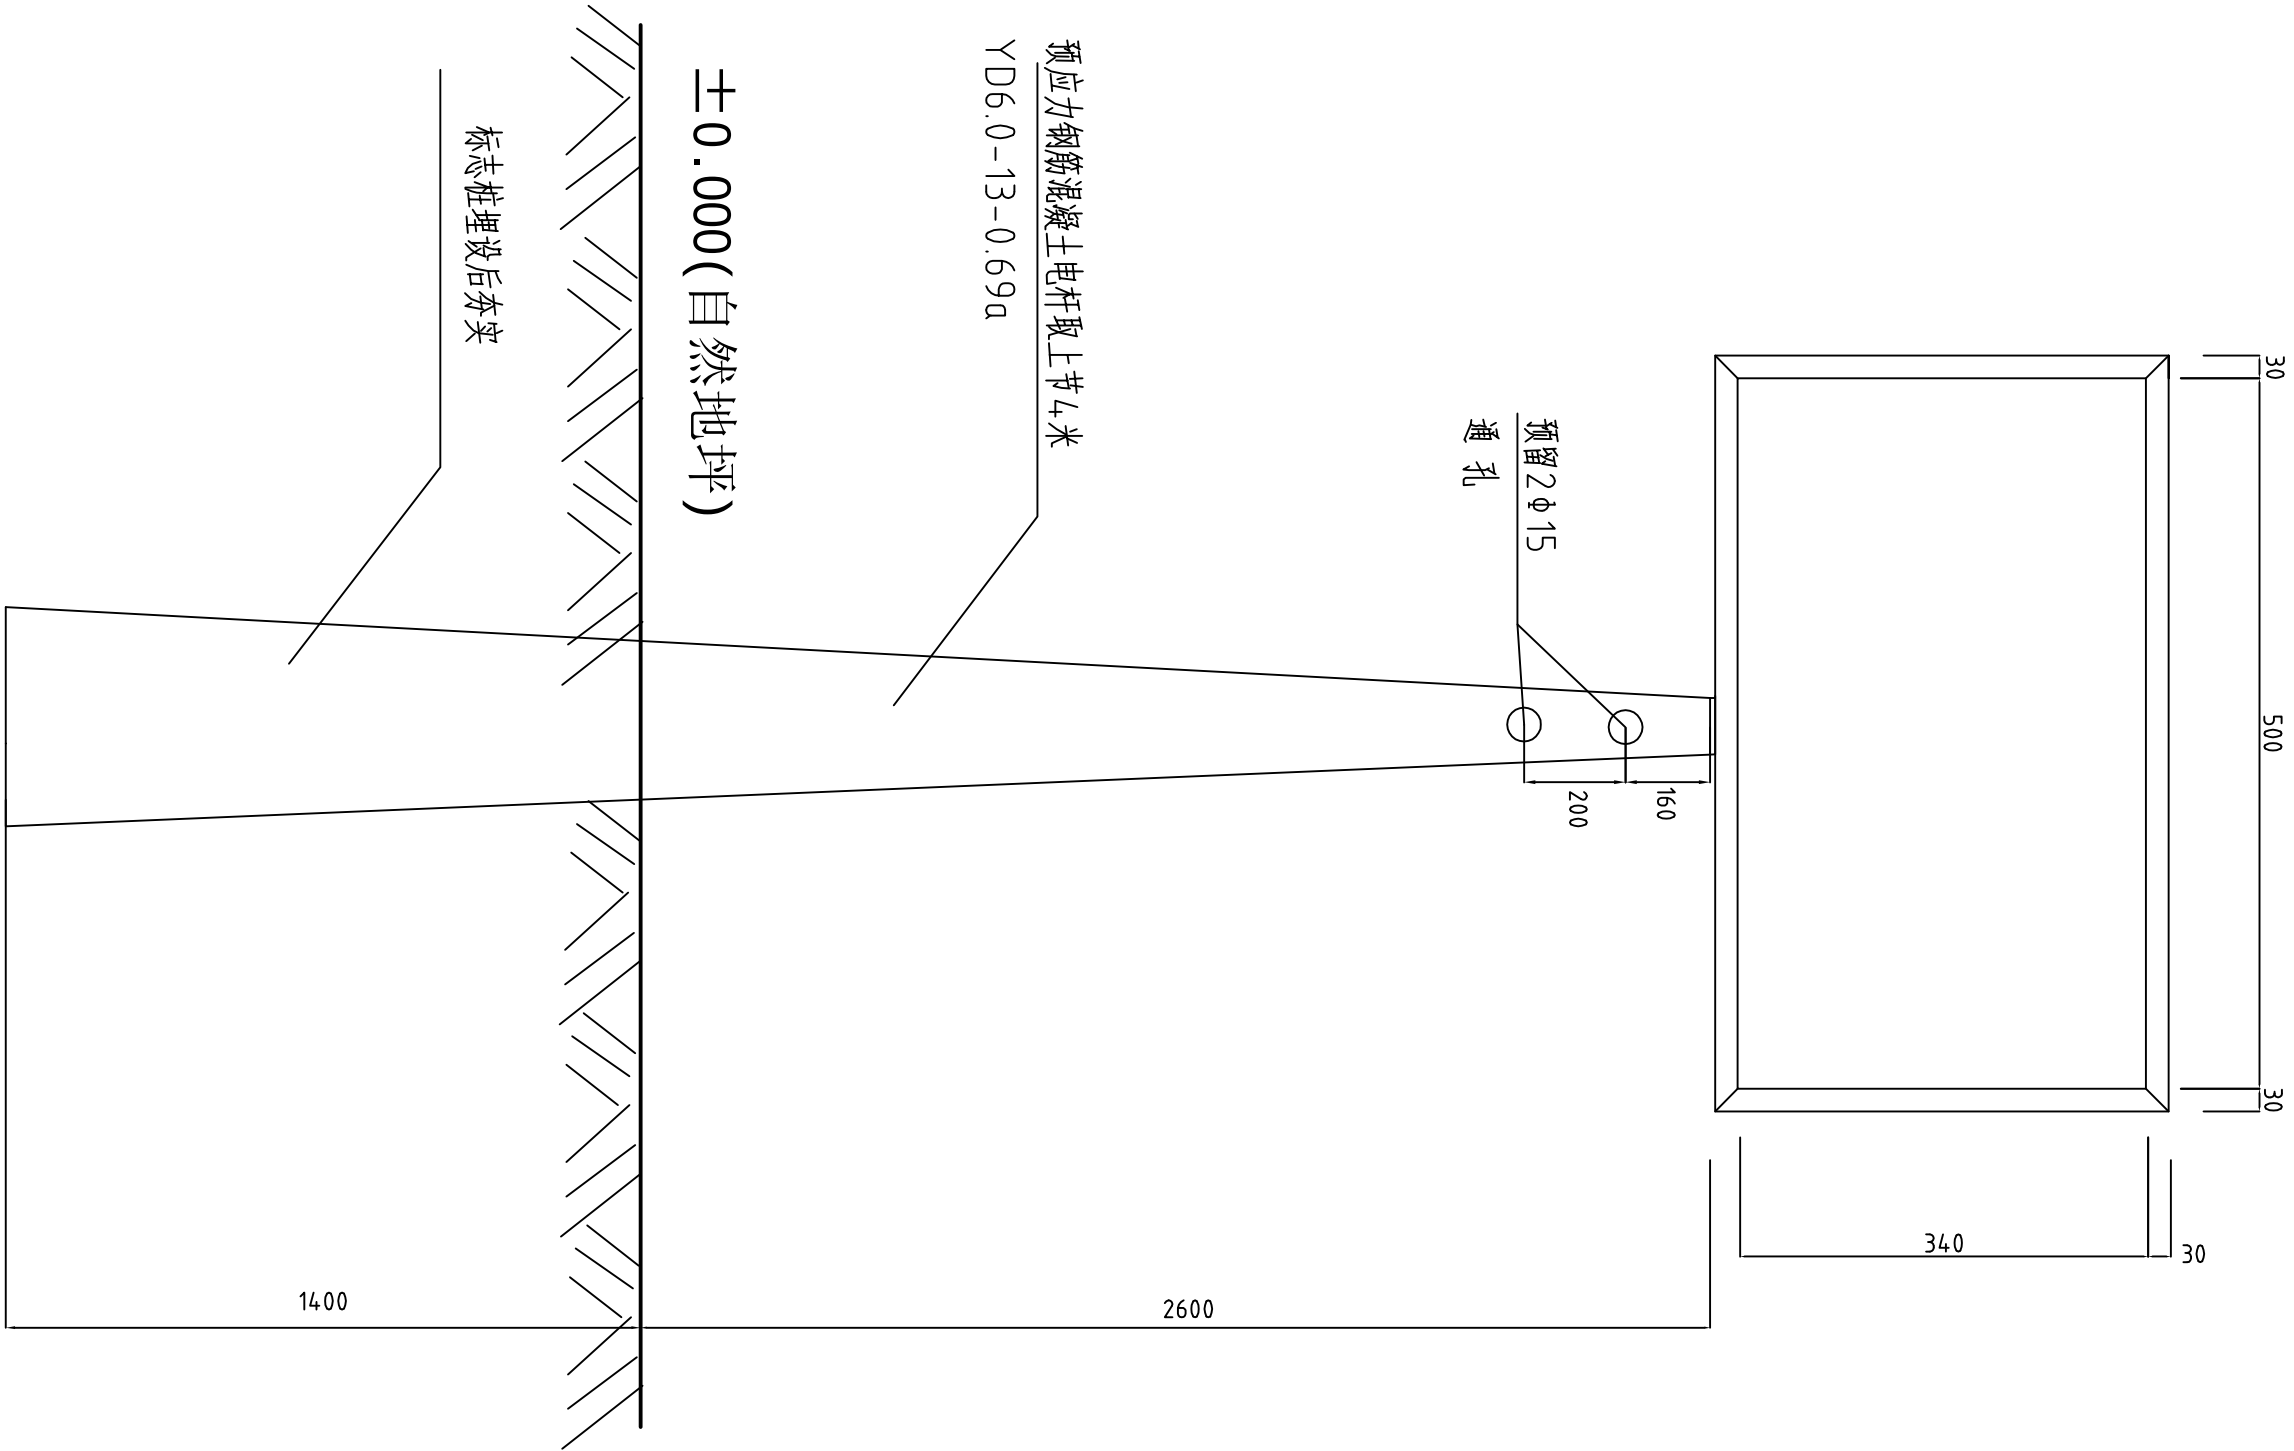

标志桩安装图

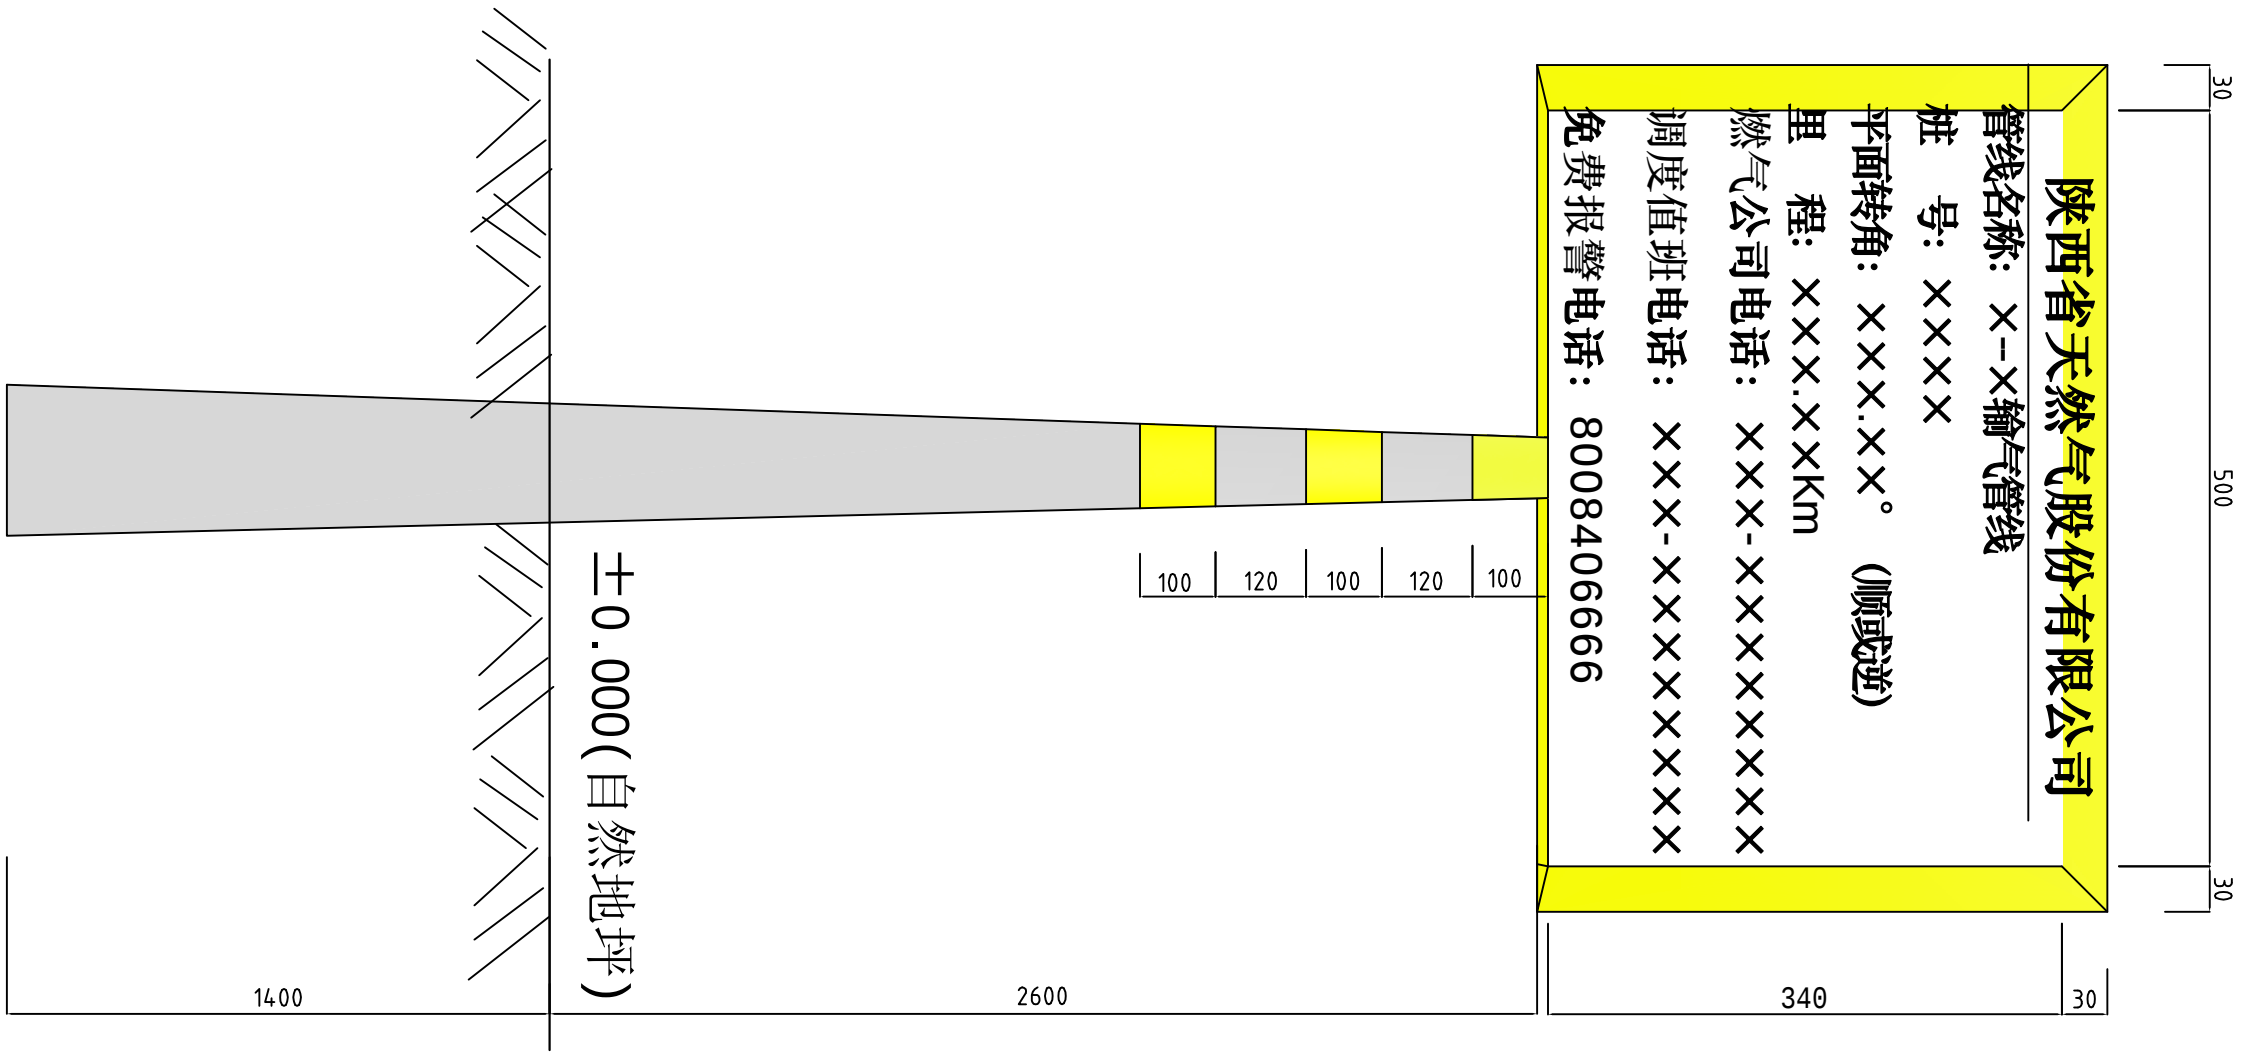

标志桩效果图

				新疆石油勘察设计院（有限公司）			
设计证书编号 A165000888				勘察证书编号 B165000888			
制图	设计	校对	审核	审定	标志桩安装图 标志桩效果图		
王强	王强	王强	王强	王强			
商洛至洛南输气管道工程					阶段	施工图	文件号 14953施线14-09
					比例	1:1	CAOD号 14953施线14-09-R0
					版次	0 版	日期 2016.03