AP箱主供电系统(1)台　　箱体参考尺寸:800x800x2200-(W*D*H)(mm)　　落地安装,底距地0.1m

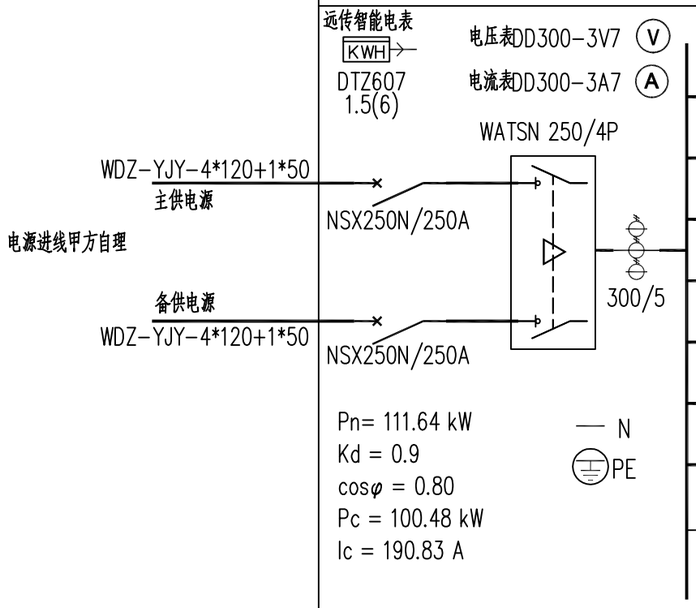

进线开关	出线开关	回路编号	相序	出线	容量(kW)	备注
	NSX160N/50A	N1	L1-3,N,PE	WDZ-YJY-5*16-SC50-CT,WC	17.2	南区换热机组控制柜
	NSX160N/160A	N2	L1-3,N,PE	WDZ-YJY-4*50+1*25-SC80-CT,WC	43	北区高区换热机组控制柜
	NSX160N/160A	N3	L1-3,N,PE	WDZ-YJY-4*50+1*25-SC80-CT,WC	49.4	北区低区换热机组控制柜
	iC65N C16A/2P	N4	L1,N,PE	WDZ-BYJ-3*4-SC32-WE	1.0	PLC控制箱
	iC65N C6A/2P 30mA	N5	L2,N,PE	WDZ-BYJ-3*2.5-SC15-FC,WE	0.04	软水器
	iC65N C16A/2P	N6	L3,N,PE	WDZ-BYJ-3*4-SC32-WE	1.0	视频网络机柜
	iC65N C16A/2P		L1,N,PE			备用

西安市政设计研究院有限公司 XI'AN MUNICIPAL ENGINEERING DESIGN & RESEARCH INSTITUTE CO., LTD.	咸阳市热力公司利用热电联产热网新建及改建项目二期工程 中央领域换热站工程	项目负责		校核		阶段	施工图	工程编号	SZ2023013-12
		审核		设计		专业	电气	子项名称	
	配电系统图	专业负责		制图		日期	2023.02	图号	E-05