AP箱主供电系统(1)台　　箱体参考尺寸:800x800x2200-(W*D*H)(mm)　　落地安装,底距地0.1m

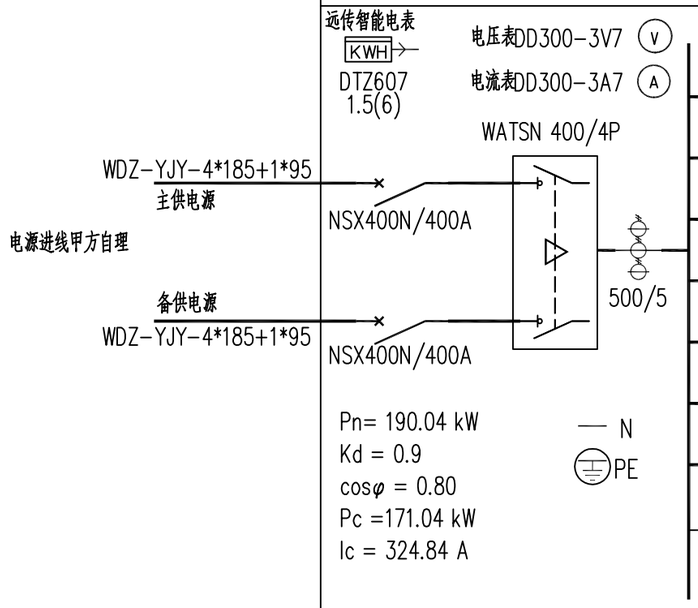

进线开关	出线开关	回路编号	相序	出线	容量(kW)	备注
	NSX250N/200A	N1	L1-3,N,PE	WDZ-YJY-4*95+1*50-SC125-CT,WC	86	低区换热机组控制柜
	NSX160N/160A	N2	L1-3,N,PE	WDZ-YJY-4*50+1*25-SC100-CT,WC	51	中区换热机组控制柜
	NSX160N/160A	N3	L1-3,N,PE	WDZ-YJY-4*50+1*25-SC100-CT,WC	51	高区换热机组控制柜
	iC65N C16A/2P	N4	L1,N,PE	WDZ-BYJ-3*4-SC32-WE	1.0	PLC控制箱
	iC65N C6A/2P 30mA	N5	L2,N,PE	WDZ-BYJ-3*2.5-SC15-FC,WE	0.04	软水器
	iC65N C16A/2P	N6	L3,N,PE	WDZ-BYJ-3*4-SC32-WE	1.0	视频网络机柜
	iC65N C16A/2P		L1,N,PE			备用

备注:由于换热站空间有限,故电气平面暂无法进行布置,具体电气设备布置位置以后期业主提供为准,施工时应进行相应考虑预留空洞及基础安装,新位置应严格按照国家规范进行设置,并应与设计院进行沟通协商后确定。

西安市政设计研究院有限公司 XI'AN MUNICIPAL ENGINEERING DESIGN & RESEARCH INSTITUTE CO., LTD.	咸阳市热力公司利用热电联产热网新建及改建项目二期工程 财富中心换热站工程	项目负责		校核		阶段	施工图	工程编号	SZ2023012-2
		审核		设计		专业	电气	子项名称	
	配电系统图	专业负责		制图		日期	2023.02	图号	E-05