

危废间 通风平面图 1:100

图例

轴流风机	
百叶风口	

1	T-001	防爆轴流式通风机 BT35-11 N0.2.8	台	2	留洞 \varnothing 350
		H=38Pa 380V N=0.025kW			配出风百叶及
		15° n=1450r/min L=826m ³ /h			防护网
2	F-001	FK-9、FK-10联动百叶防沙风口400×400mm	套	2	
编号	设备位号	名称及规格	单位	数量	备注

设备材料表




中油（新疆）石油工程有限公司

工程设计证书: A165000888 甲级 工程勘察证书: B165000888 甲级



设计	张欢	张欢	延气2-延128井区开发调整配套地面工程(2024-2025年)		
校对	张进元	张进元			
审核	王双印	王双印			
审定	胡翠华	胡翠华			
			延气2井区场站 YQ2-19#集气站扩建单元 危废间 通风平面图		
			阶段	施工图	项目号
			比例	1:100	文件号
			专业	暖通	日期
					2024.11
					版次
					0版

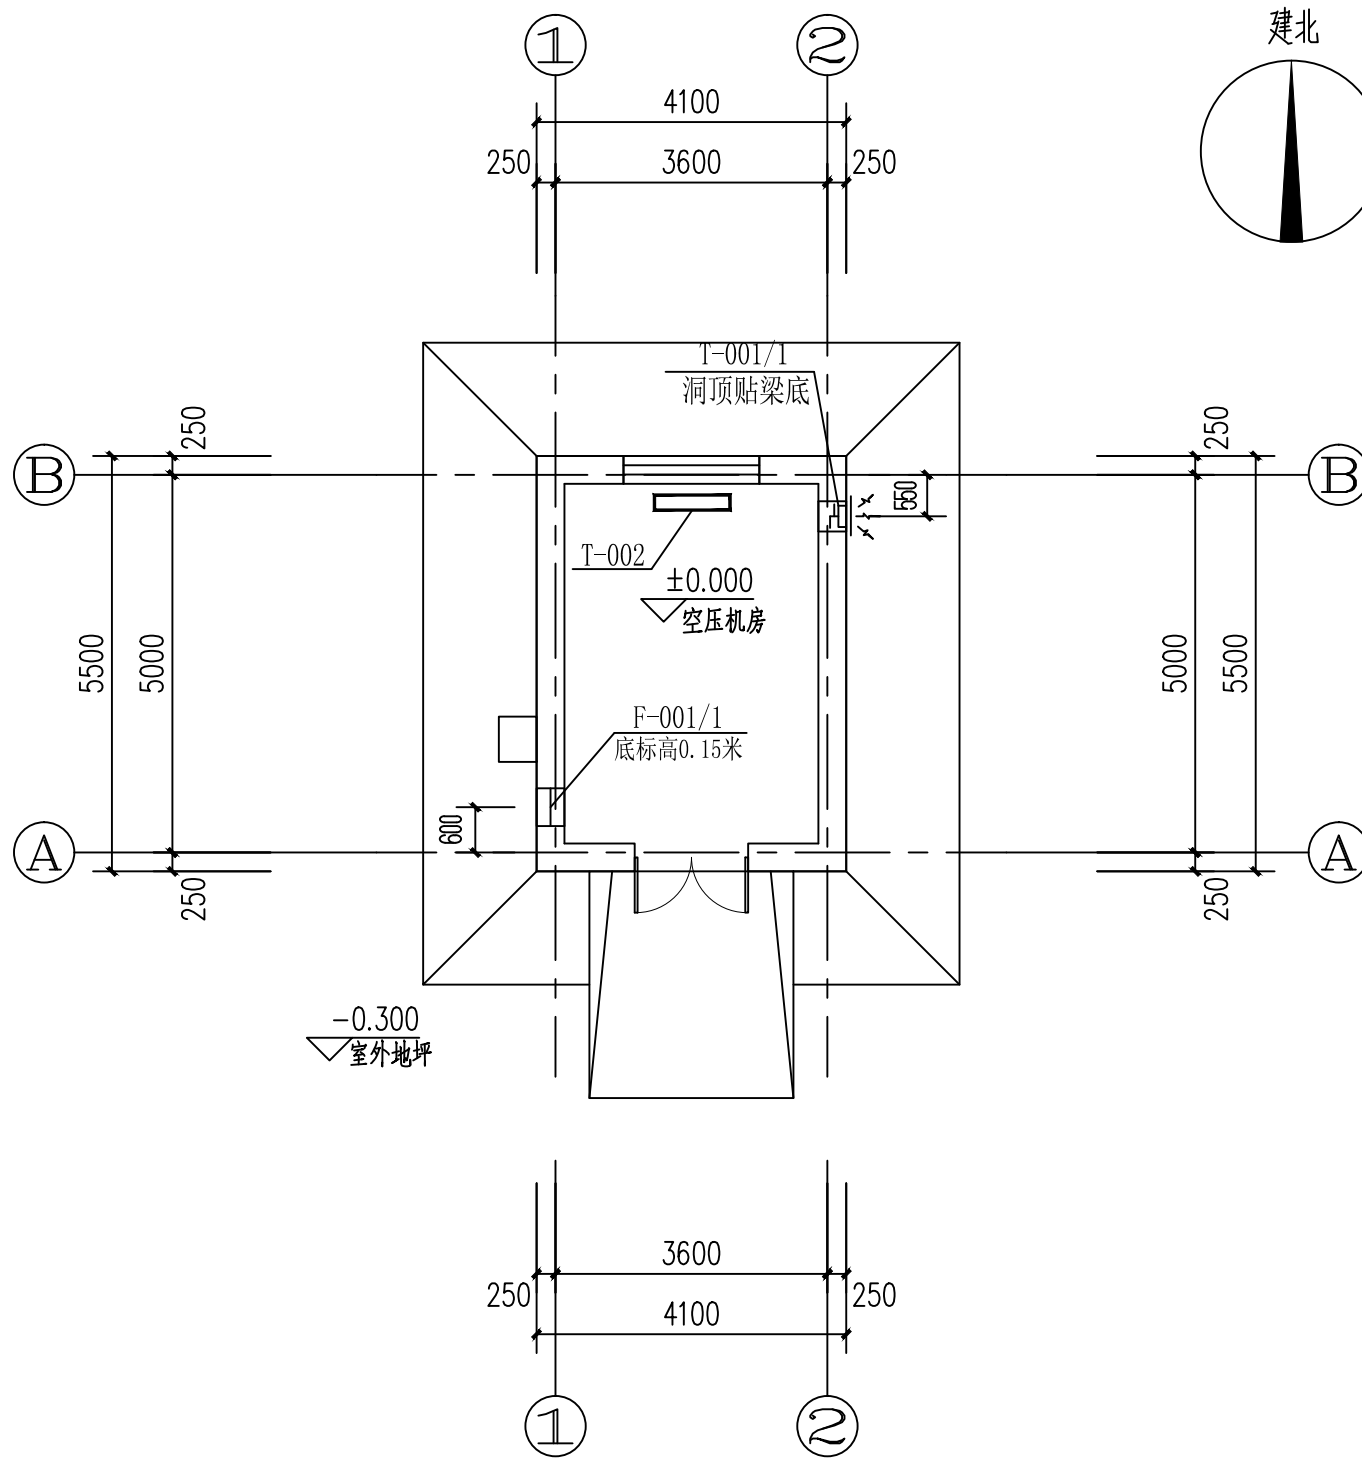

-0.300
室外地坪

空压机房 采暖通风平面图 1:100

图例

轴流风机	
百叶风口	
电暖器	

1	T-001	轴流式通风机 FT35-11 NO.2.8	台	1	留洞 ϕ 350
		H=43Pa 220V N=0.025kW			配出风百叶及
		n=1450r/min L=1086m ³ /h			防护网
2	F-001	FK-9、FK-10联动百叶防沙风口400×400mm	套	1	
3	T-002	温控电暖器,电功率2.0kW,制热量2.0kW	台	1	220V
编号	设备位号	名称及规格	单位	数量	备注

设备材料表



中油（新疆）石油工程有限公司

工程设计证书: A165000888 甲级 工程勘察证书: B165000888 甲级



设计	张欢	张欢	延气2-延128井区开发调整配套地面工程(2024-2025年)		
校对	张进元	张进元			
审核	王双印	王双印			
审定	胡翠华	胡翠华			
			延气2井区场站		
			YQ2-19#集气站扩建单元		
			空压机房 供暖通风平面图		
			阶段	施工图	项目号
			比例	1:100	文件号
			专业	暖通	日期
					2024.11
					版次
					0版

