

图例

轴流风机	
百叶风口	

1	T-001	防爆轴流式通风机 BT35-11 N0.2.8	台	2	留洞 \varnothing 350
		H=38Pa 380V N=0.025kW			配出风百叶及
		15° n=1450r/min L=826m/h			防护网
2	F-001	双层铝合金百叶风口 400×400mm	套	2	
编号	设备位号	名称及规格	单位	数量	备注

设备材料表




中油（新疆）石油工程有限公司


工程设计证书: A165000888 甲级 工程勘察证书: B165000888 甲级



设计	张欢	张欢	延气2-延128井区开发调整配套地面工程(2024-2025年)		
校对	张进元	张进元			
审核	王双印	王双印			
审定	胡翠华	胡翠华			
			延气2井区场站 YQ2-20#集气站扩建单元 危废间 通风平面图		
			阶段	施工图	项目号
			比例	1:100	文件号
			专业	暖通	日期
					2024.11
					版次
					0版

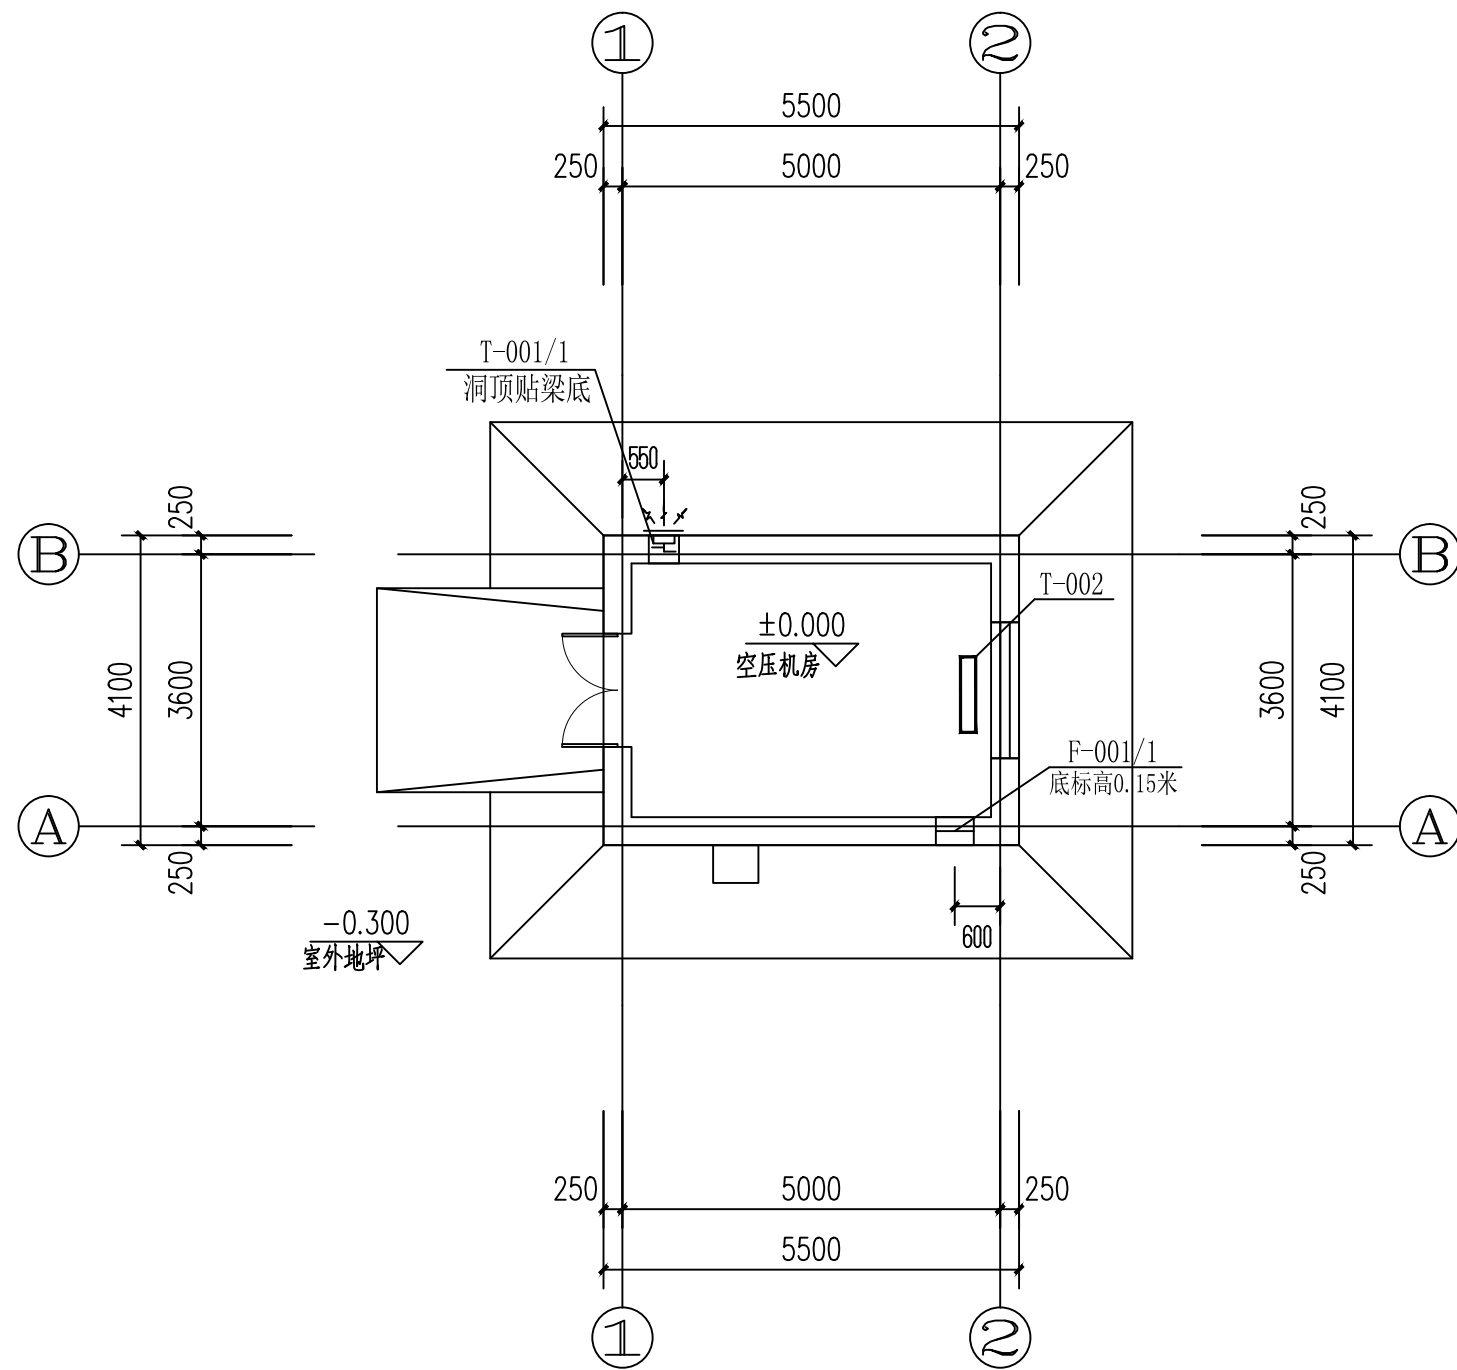

空压机房 供暖通风平面图 1:100

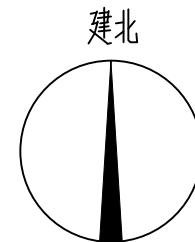

图例

轴流风机	
百叶风口	
电暖器	

1	T-001	轴流式通风机 FT35-11 NO.2.8	台	1	留洞 ϕ 350
		H=43Pa 220V N=0.025kW			配出风百叶及
		n=1450r/min L=1086m ³ /h			防护网
2	F-001	双层铝合金百叶风口 400×400mm	套	1	
3	T-002	温控电暖器, 电功率2.0kW, 制热量2.0kW	台	1	220V
编号	设备位号	名称及规格	单位	数量	备注

设备材料表




中油（新疆）石油工程有限公司

工程设计证书: A165000888 甲级 工程勘察证书: B165000888 甲级



设计	张欢	张欢	延气2-延128井区开发调整配套地面工程(2024-2025年)		
校对	张进元	张进元			
审核	王双印	王双印			
审定	胡翠华	胡翠华			
			延气2井区场站 YQ2-20#集气站扩建单元 空压机房 供暖通风平面图		
			阶段	施工图	项目号
			比例	1:100	文件号
			专业	暖通	日期
					2024.11
					版次
					0版

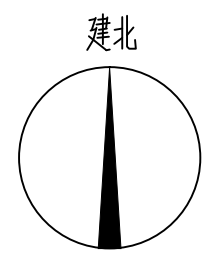

Technical drawing of a noise reduction and exhaust system for a mechanical room. The drawing shows a cross-section of the system, including a noise-reducing cabinet with a rainproof and soundproof wind outlet, a filter, and a manual multi-blade adjustment valve. The system is supported by steel plate pads and DN100 steel pipe supports. The drawing includes dimensions and labels for various components.

Labels and dimensions:

- 防雨消声风口 (Rainproof and soundproof wind outlet)
- 过滤器 (Filter)
- 彩钢板 (Color steel plate)
- 消声腔 (Soundproofing chamber)
- 检修门 (Maintenance door)
- M8x20 与送风箱法兰配钻 (M8x20 drill holes for flange connection)
- 手动对开多叶调节阀 与风机出口尺寸相同 (Manual double-leaf multi-blade adjustment valve, same size as fan outlet)
- 70°C 防火阀 (70°C fireproof valve)
- 角钢加固檐口 L50x5 (Angle steel reinforcement eave L50x5)
- 通丝杆 $\phi 8$ L=300mm 共16个均布 (Through rod $\phi 8$ L=300mm, 16 evenly distributed)
- 70°C (Temperature indicator)
- 铝合金固定百叶风口 1100x1100 (Aluminum alloy fixed louvered air outlet 1100x1100)
- 室内 (Indoor)
- 0.050 (Elevation)
- 0.300 (Elevation)
- 0.500 (Elevation)
- 0.000 (Elevation)
- 钢板垫片 1000x200x20 (Steel plate pad 1000x200x20)
- DN100 钢管支撑 (DN100 steel pipe support)
- 钢板垫片 200x200x20 (Steel plate pad 200x200x20)

注：风机箱安装仅为参考，待设备到货后可根据实际情况进行调整。

手动对开多叶调节阀

 **中油（新疆）石油工程有限公司**
工程设计证书: A165000888 甲级 工程勘察证书: B165000888 甲级

设计	张欢	张欢	延气2-延128井区开发调整配套地面工程 (2024-2025年)					
校对	张进元	张进元						
审核	王双印	王双印						
审定	胡翠华	胡翠华						
审								
			延气2井区场站					
			YQ2-20#集气站扩建单元					
			压缩机厂房 通风平面图					
			阶段	施工图	项目号	SJX24248DD		
			比例	1:100	文件号	DWG-0119HW00-03		
			专业	暖通	日期	2024. 11	版次	0版