

危废间 通风平面图 1:100

1	T-001	防爆轴流式通风机 BT35-11 N0.2.8	台	2	留洞 \varnothing 350
		H=38Pa 380V N=0.025kW			配出风百叶及
		15° n=1450r/min L=826m/h			防护网
2	F-001	双层铝合金百叶风口 400×400mm	套	2	
编号	设备位号	名称及规格	单位	数量	备注

设备材料表





中油（新疆）石油工程有限公司

工程设计证书: A165000888 甲级 工程勘察证书: B165000888 甲级



设计	张欢	张欢	延气2-延128井区开发调整配套地面工程(2024-2025年)		
校对	张进元	张进元			
审核	王双印	王双印			
审定	胡翠华	胡翠华			
			延气2井区场站 YQ2-12#集气站扩建单元 危废间 通风平面图		
			阶段	施工图	项目号
			比例	1:100	文件号
			专业	暖通	日期
					2024.11
					版次
					0版

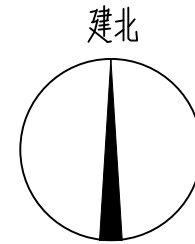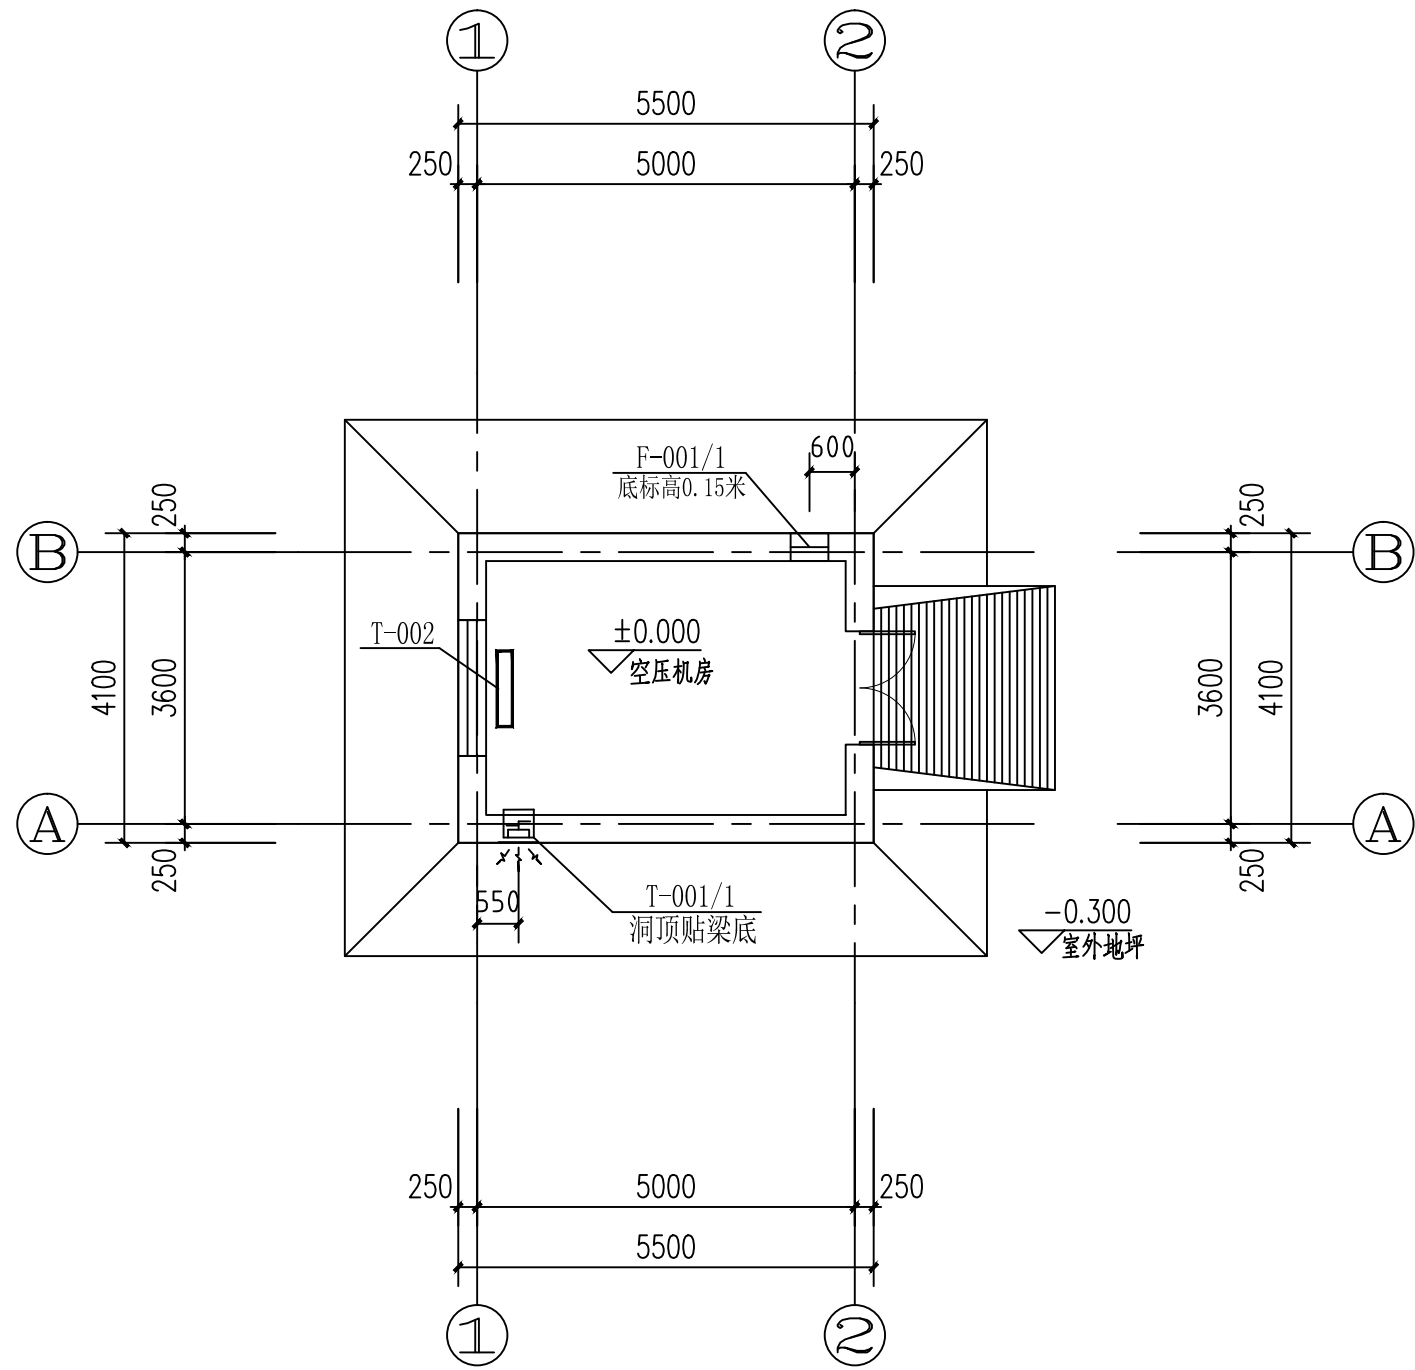

图例

轴流风机	
百叶风口	
电暖器	

1	T-001	轴流式通风机 FT35-11 NO.2.8	台	1	留洞 ϕ 350
		H=43Pa 220V N=0.025kW			配出风百叶及
		n=1450r/min L=1086m ³ /h			防护网
2	F-001	双层铝合金百叶风口 400×400mm	套	1	
3	T-002	温控电暖器, 电功率2.0kW, 制热量2.0kW	台	1	220V
编号	设备位号	名称及规格	单位	数量	备注

设备材料表




中油（新疆）石油工程有限公司

工程设计证书: A165000888 甲级 工程勘察证书: B165000888 甲级





设计	张欢	张欢	延气2-延128井区开发调整配套地面工程(2024-2025年)		
校对	张进元	张进元			
审核	王双印	王双印			
审定	胡翠华	胡翠华			
			延气2井区场站 YQ2-12#集气站扩建单元 空压机房 供暖通风平面图		
			阶段	施工图	项目号
			比例	1:100	文件号
			专业	暖通	日期
					2024.11
					版次
					0版

空压机房 供暖通风平面图 1:100

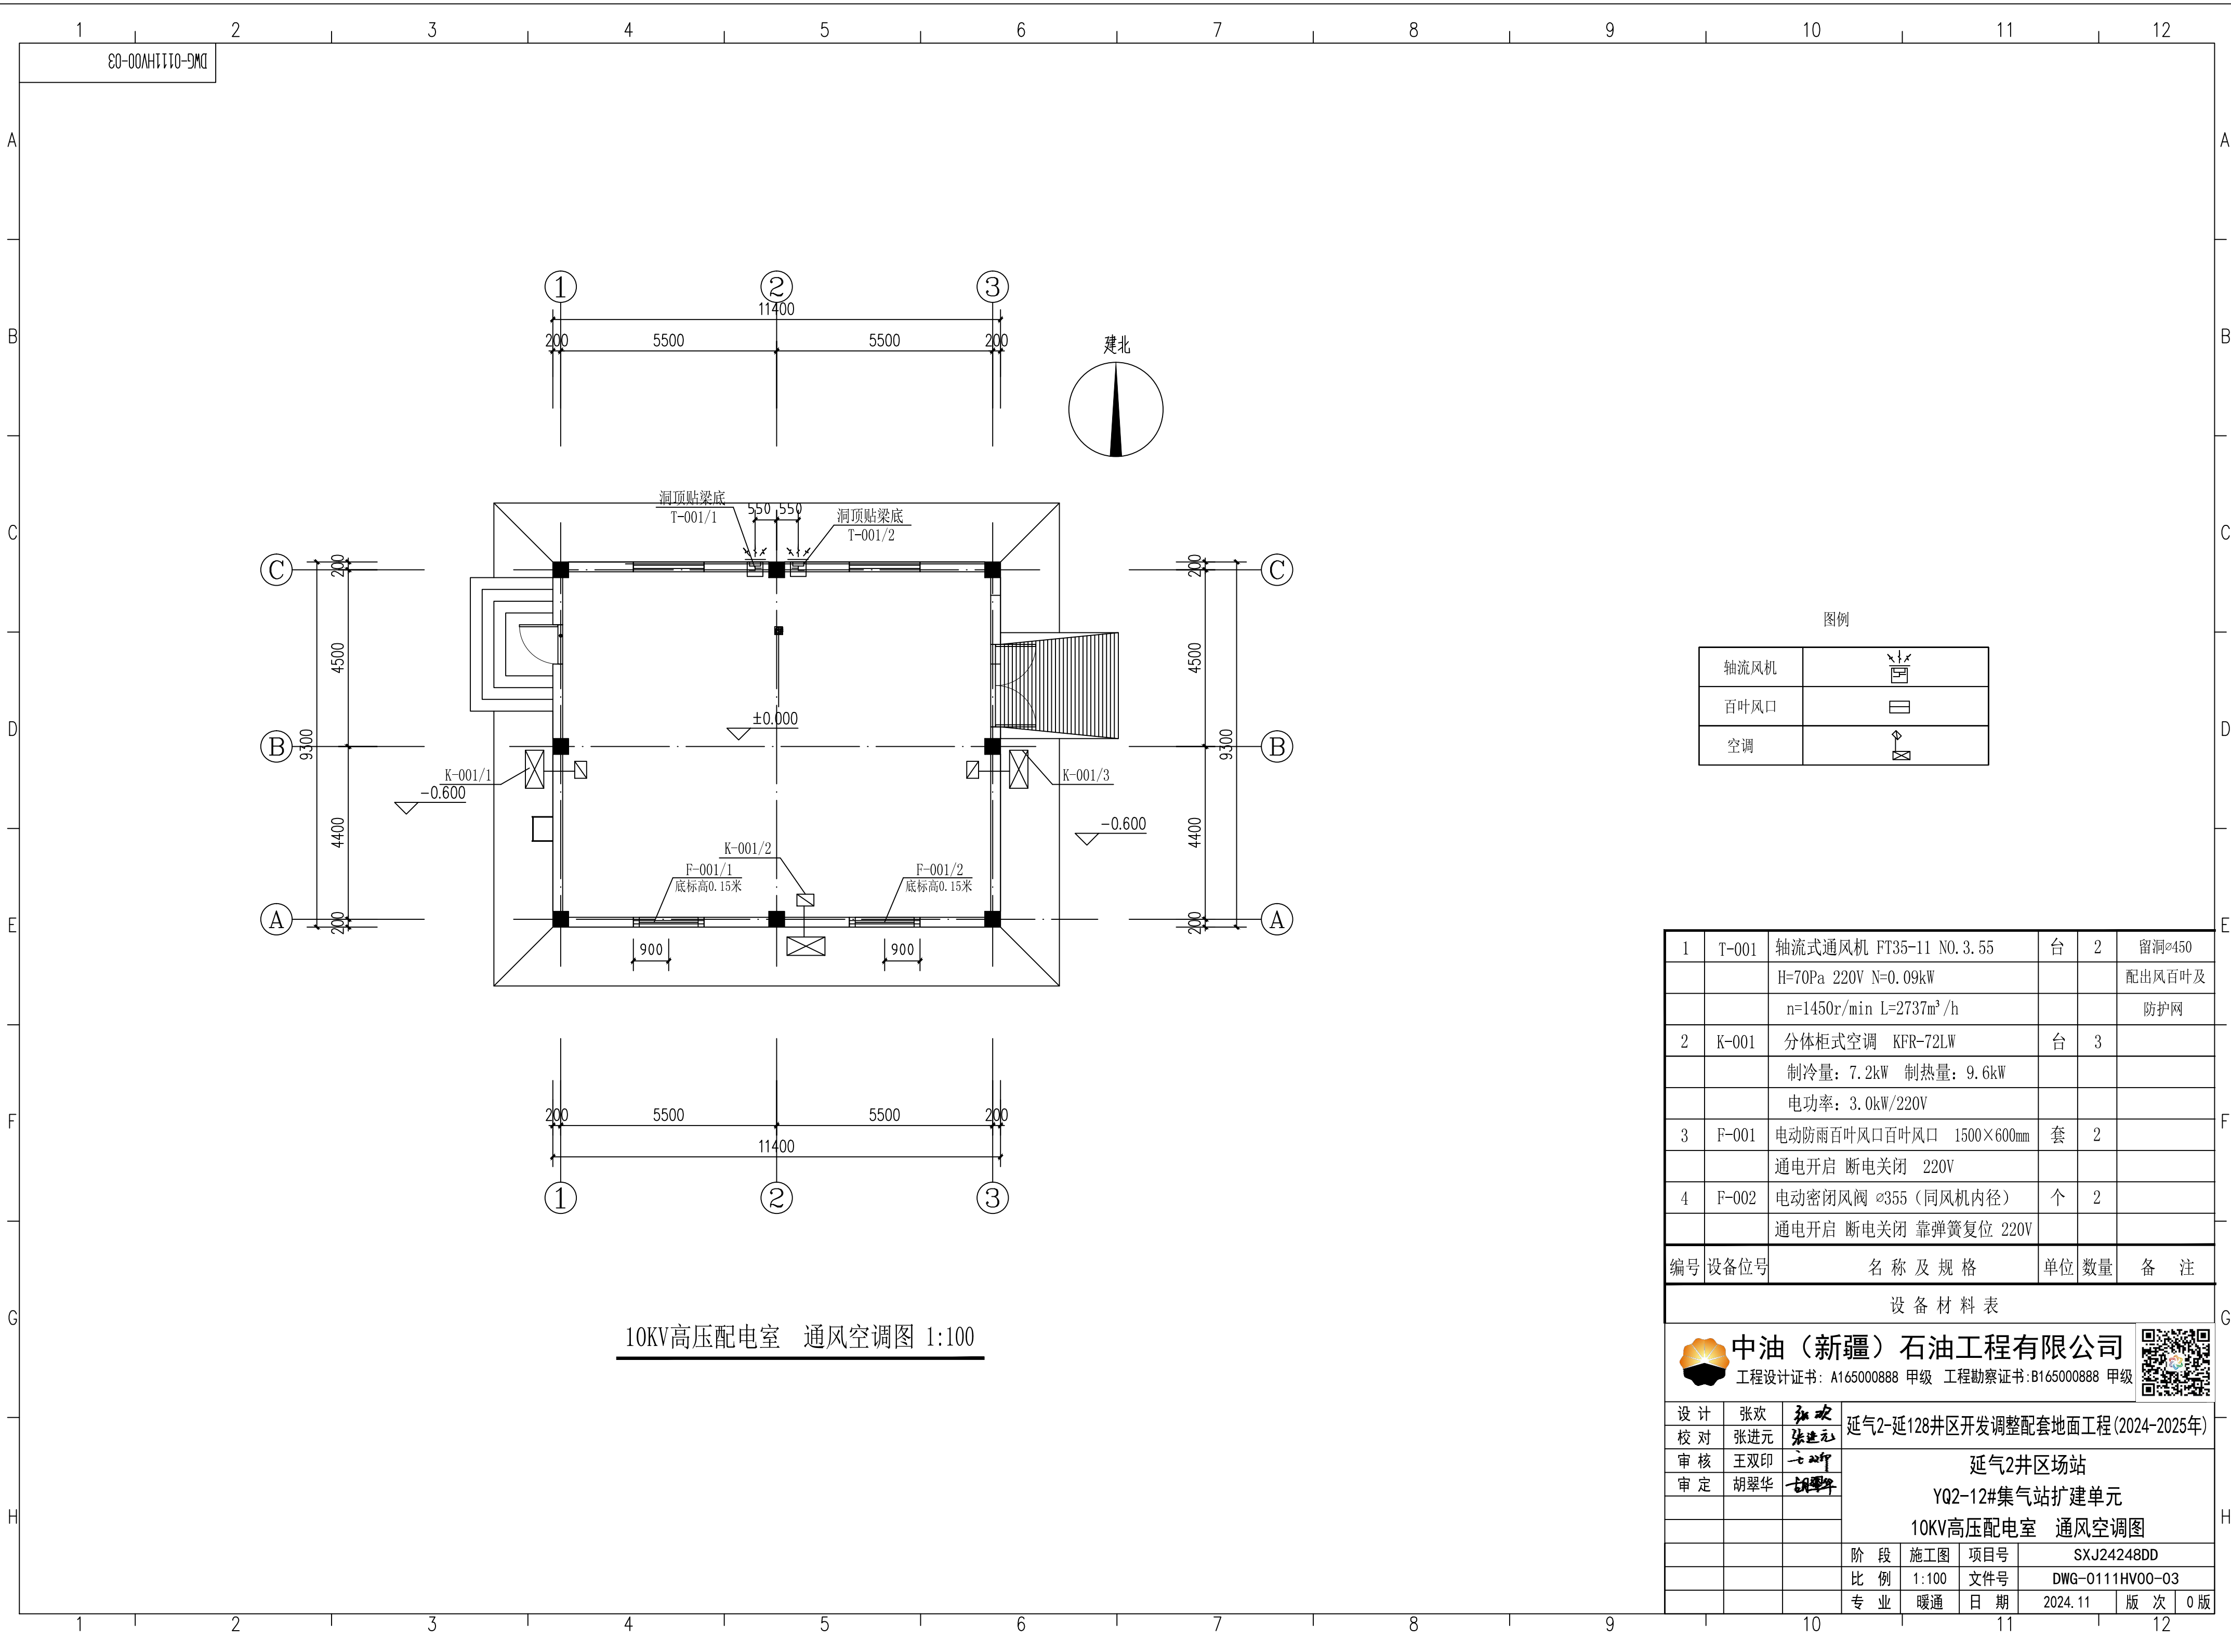


图例									
轴流风机									
百叶风口									
空调									


1	T-001	轴流式通风机 FT35-11 NO.3.55	台	2	留洞 \varnothing 450
		H=70Pa 220V N=0.09kW			配出风百叶及
		n=1450r/min L=2737m ³ /h			防护网
2	K-001	分体柜式空调 KFR-72LW	台	3	
		制冷量: 7.2kW 制热量: 9.6kW			
		电功率: 3.0kW/220V			
3	F-001	电动防雨百叶风口百叶风口 1500×600mm	套	2	
		通电开启 断电关闭 220V			
4	F-002	电动密闭风阀 \varnothing 355 (同风机内径)	个	2	
		通电开启 断电关闭 靠弹簧复位 220V			
编号	设备位号	名称及规格	单位	数量	备注
设备材料表					
 中油（新疆）石油工程有限公司 工程设计证书: A165000888 甲级 工程勘察证书: B165000888 甲级					
设计	张欢		延气2-延128井区开发调整配套地面工程(2024-2025年)		
校对	张进元				
审核	王双印				
审定	胡翠华				
			延气2井区场站 YQ2-12#集气站扩建单元 10KV高压配电室 通风空调图		
			阶段	施工图	项目号
			比例	1:100	文件号
			专业	暖通	日期
				2024.11	版次
					0版

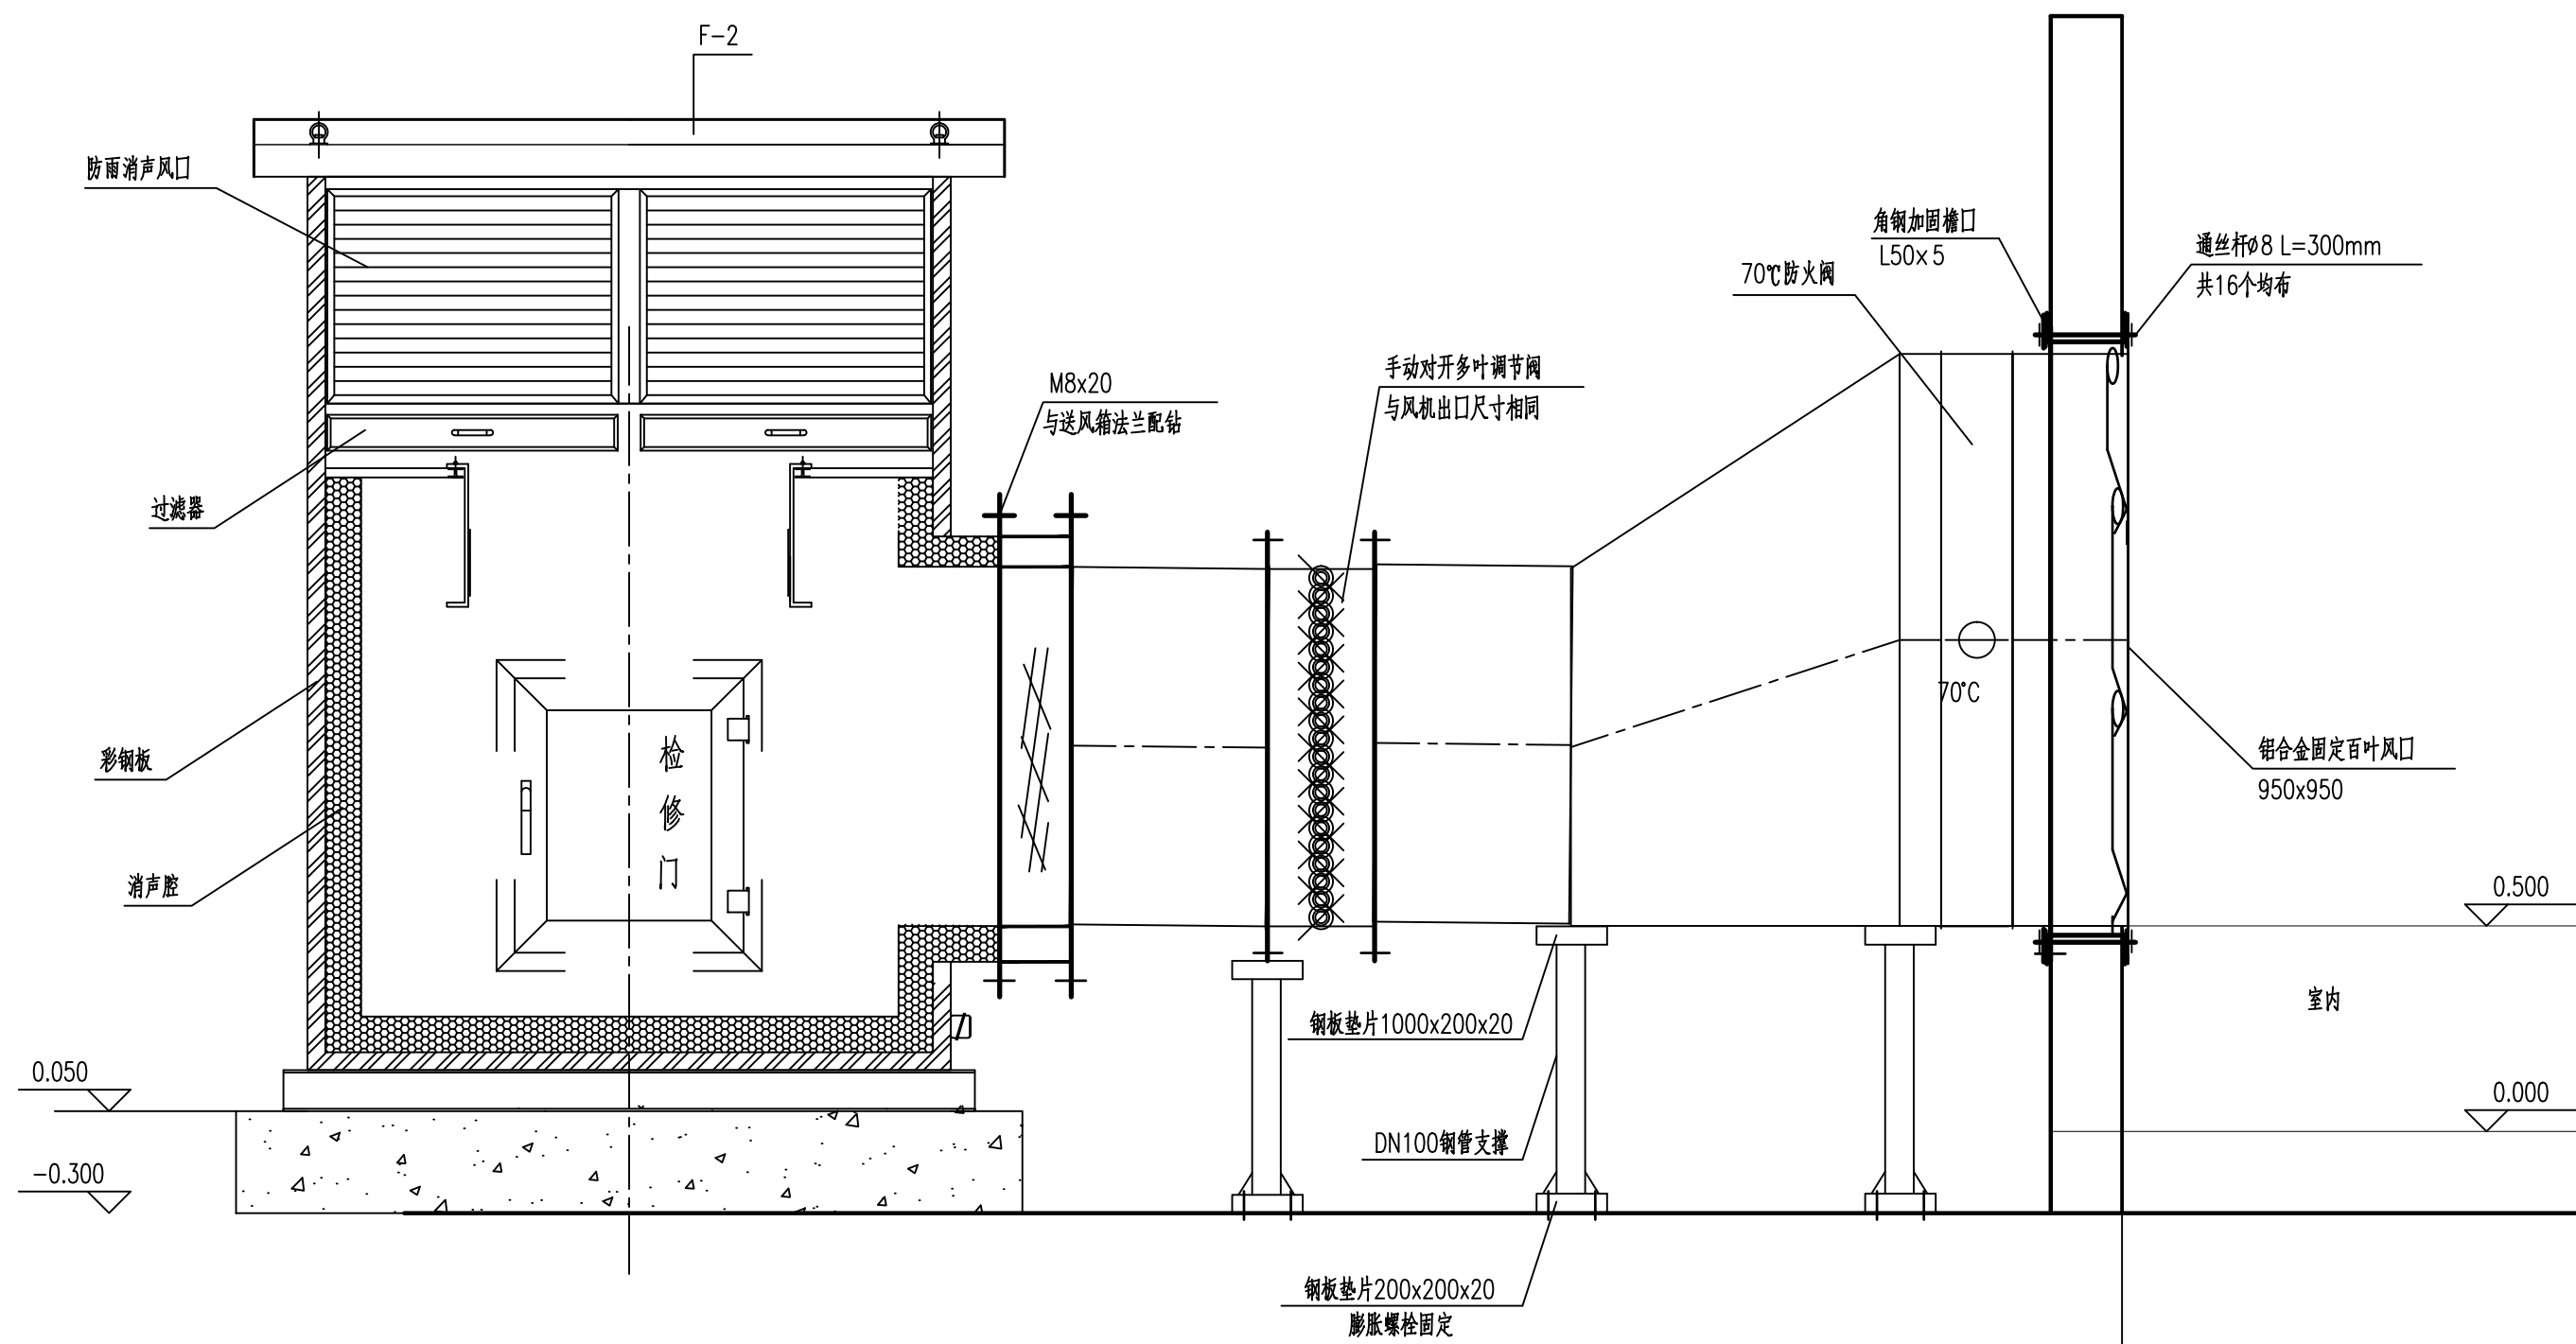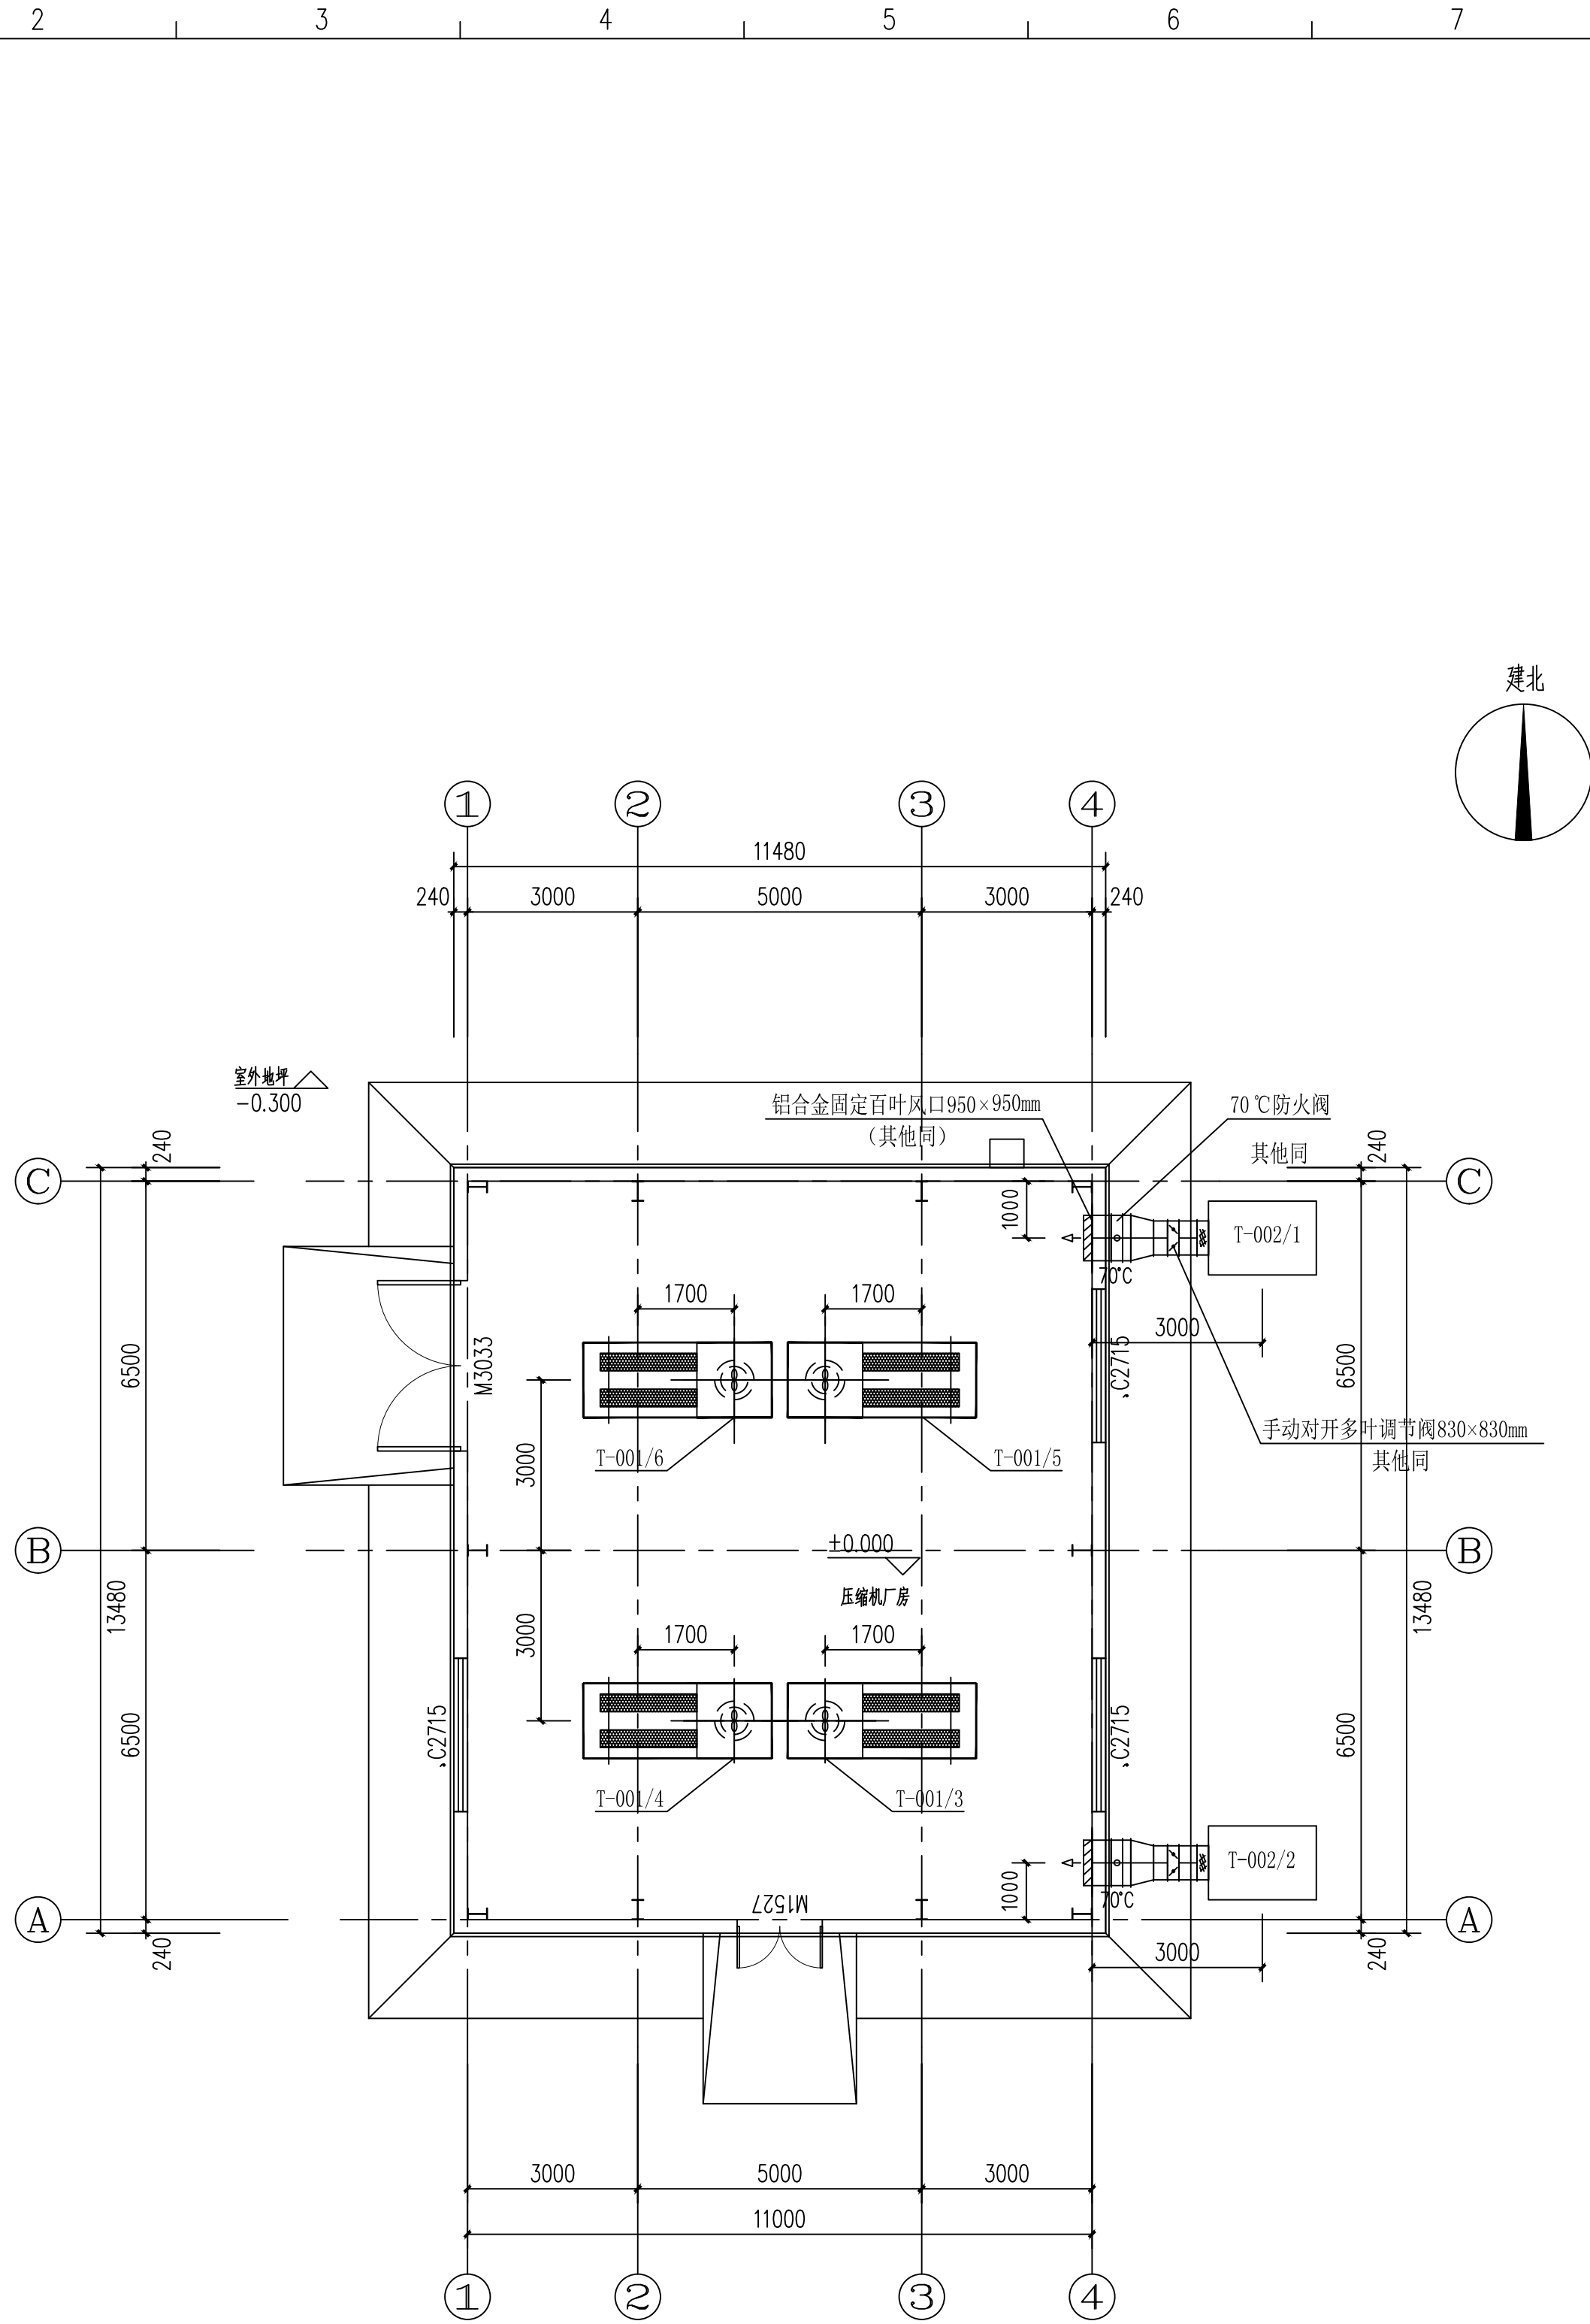


图例

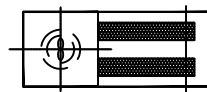

斜流式消音风机

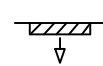


铝合金固定百叶风口

 

柜式风机箱



软连接

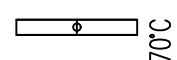

70℃防火阀



镀锌铁皮风管



手动对开多叶调节阀

1	T-001	GXF-4.5-B型防爆钢制斜流式消音风机	台	4	厂家成套供应
		风量：5421m³/h			配消音器
		风压：489Pa			
		配电：1.1kW/380V/50Hz			
		防爆等级：Exd II BT4 Gb			
2	T-002	HTFC-V-630 防爆低噪声过滤风机箱	台	2	厂家配套控制箱
		风量：9410m³/h			配初效过滤、防雨帽
		风压：397Pa			噪音≤70dB
		配电：3.0kW/380V/50Hz			
		防爆等级：Exd II BT4 Gb			
编号		设备位号	名称及规格		单位
			数量	备注	
设备材料表					
中油（新疆）石油工程有限公司					
工程设计证书: A165000888 甲级 工程勘察证书: B165000888 甲级					
设计	张欢		延气2-延128井区开发调整配套地面工程(2024-2025年)		
校对	张进元				
审核	王双印				
审定	胡翠华				
			延气2井区场站		
			YQ2-12#集气站扩建单元		
			压缩机厂房 通风平面图		
			阶段	施工图	项目号
					SXJ24248DD
			比例	1:100	文件号
					DWG-0111HV00-04
			专业	暖通	日期
					2024.11
					版次
					0版